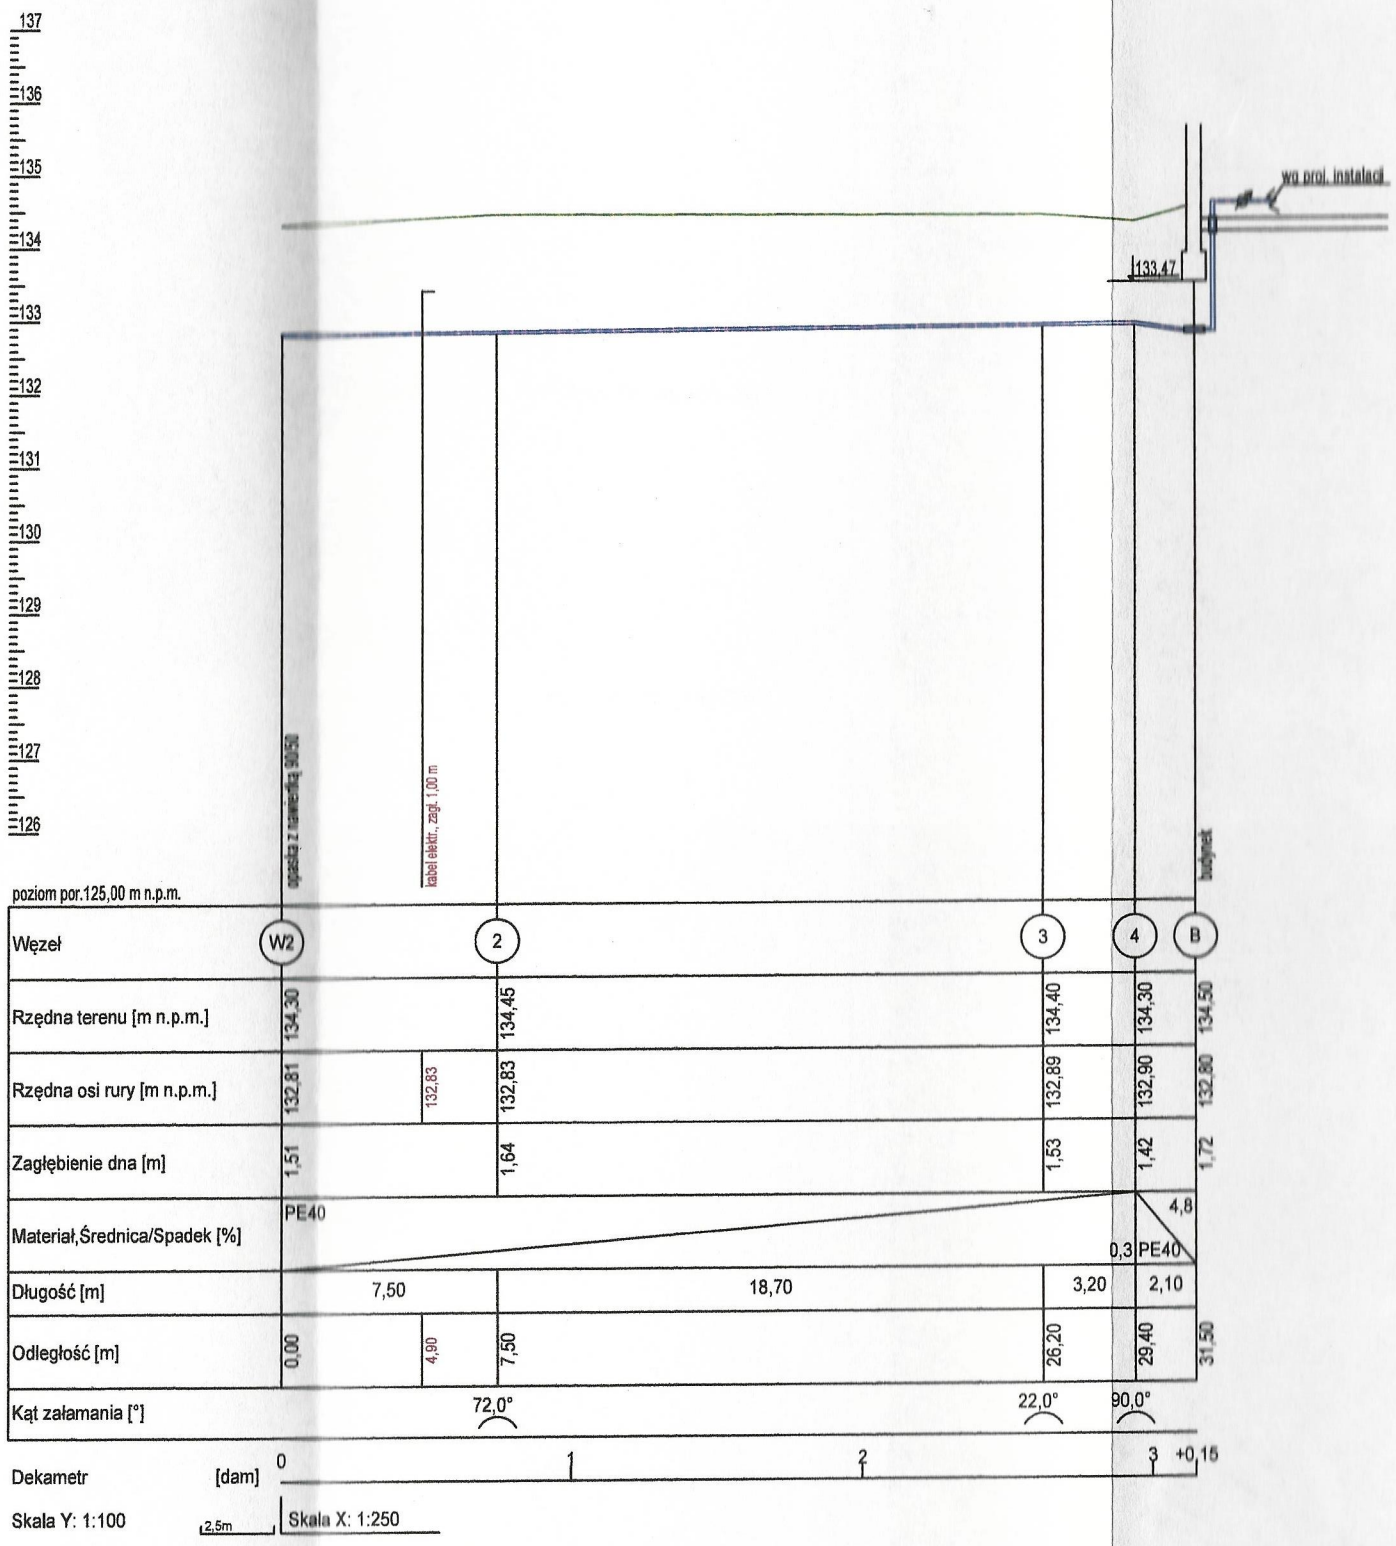

Legenda

90,0°	załamanie rurociągu
B	budynek
1	projektowane załamanie rurociągu
W	nr węzła
H	hydrant

Uwaga! Rzędne włazów dostosować do istniejącego lub projektowanego terenu.

nazwa inwestycji	*Budowa przyłącza i sieci wod-kan*	
nazwa rysunku	*Profil przyłącza wodociągowego*	
Inwestor:	Artronic - Karczyńscy i Lewadnowski Sp. j, ul Parkowa 6, 81-549 Gdynia	
skala 1:100/250	adres: Gdańsk, ul. Osiedlowa, dz. nr 358/21, 358/22, 360 obręb 035, powiat Gdańsk, województwo pomorskie	data 02.2021
nr rysunku 6	specjalność: instalacyjna w zakresie sieci, instalacji i urządzeń cieplnych, wentylacyjnych, gazowych, wodociągowych i kanalizacyjnych	
	projektant: Karolina Łakis upr. POM/0100/PWBS/19	podpis