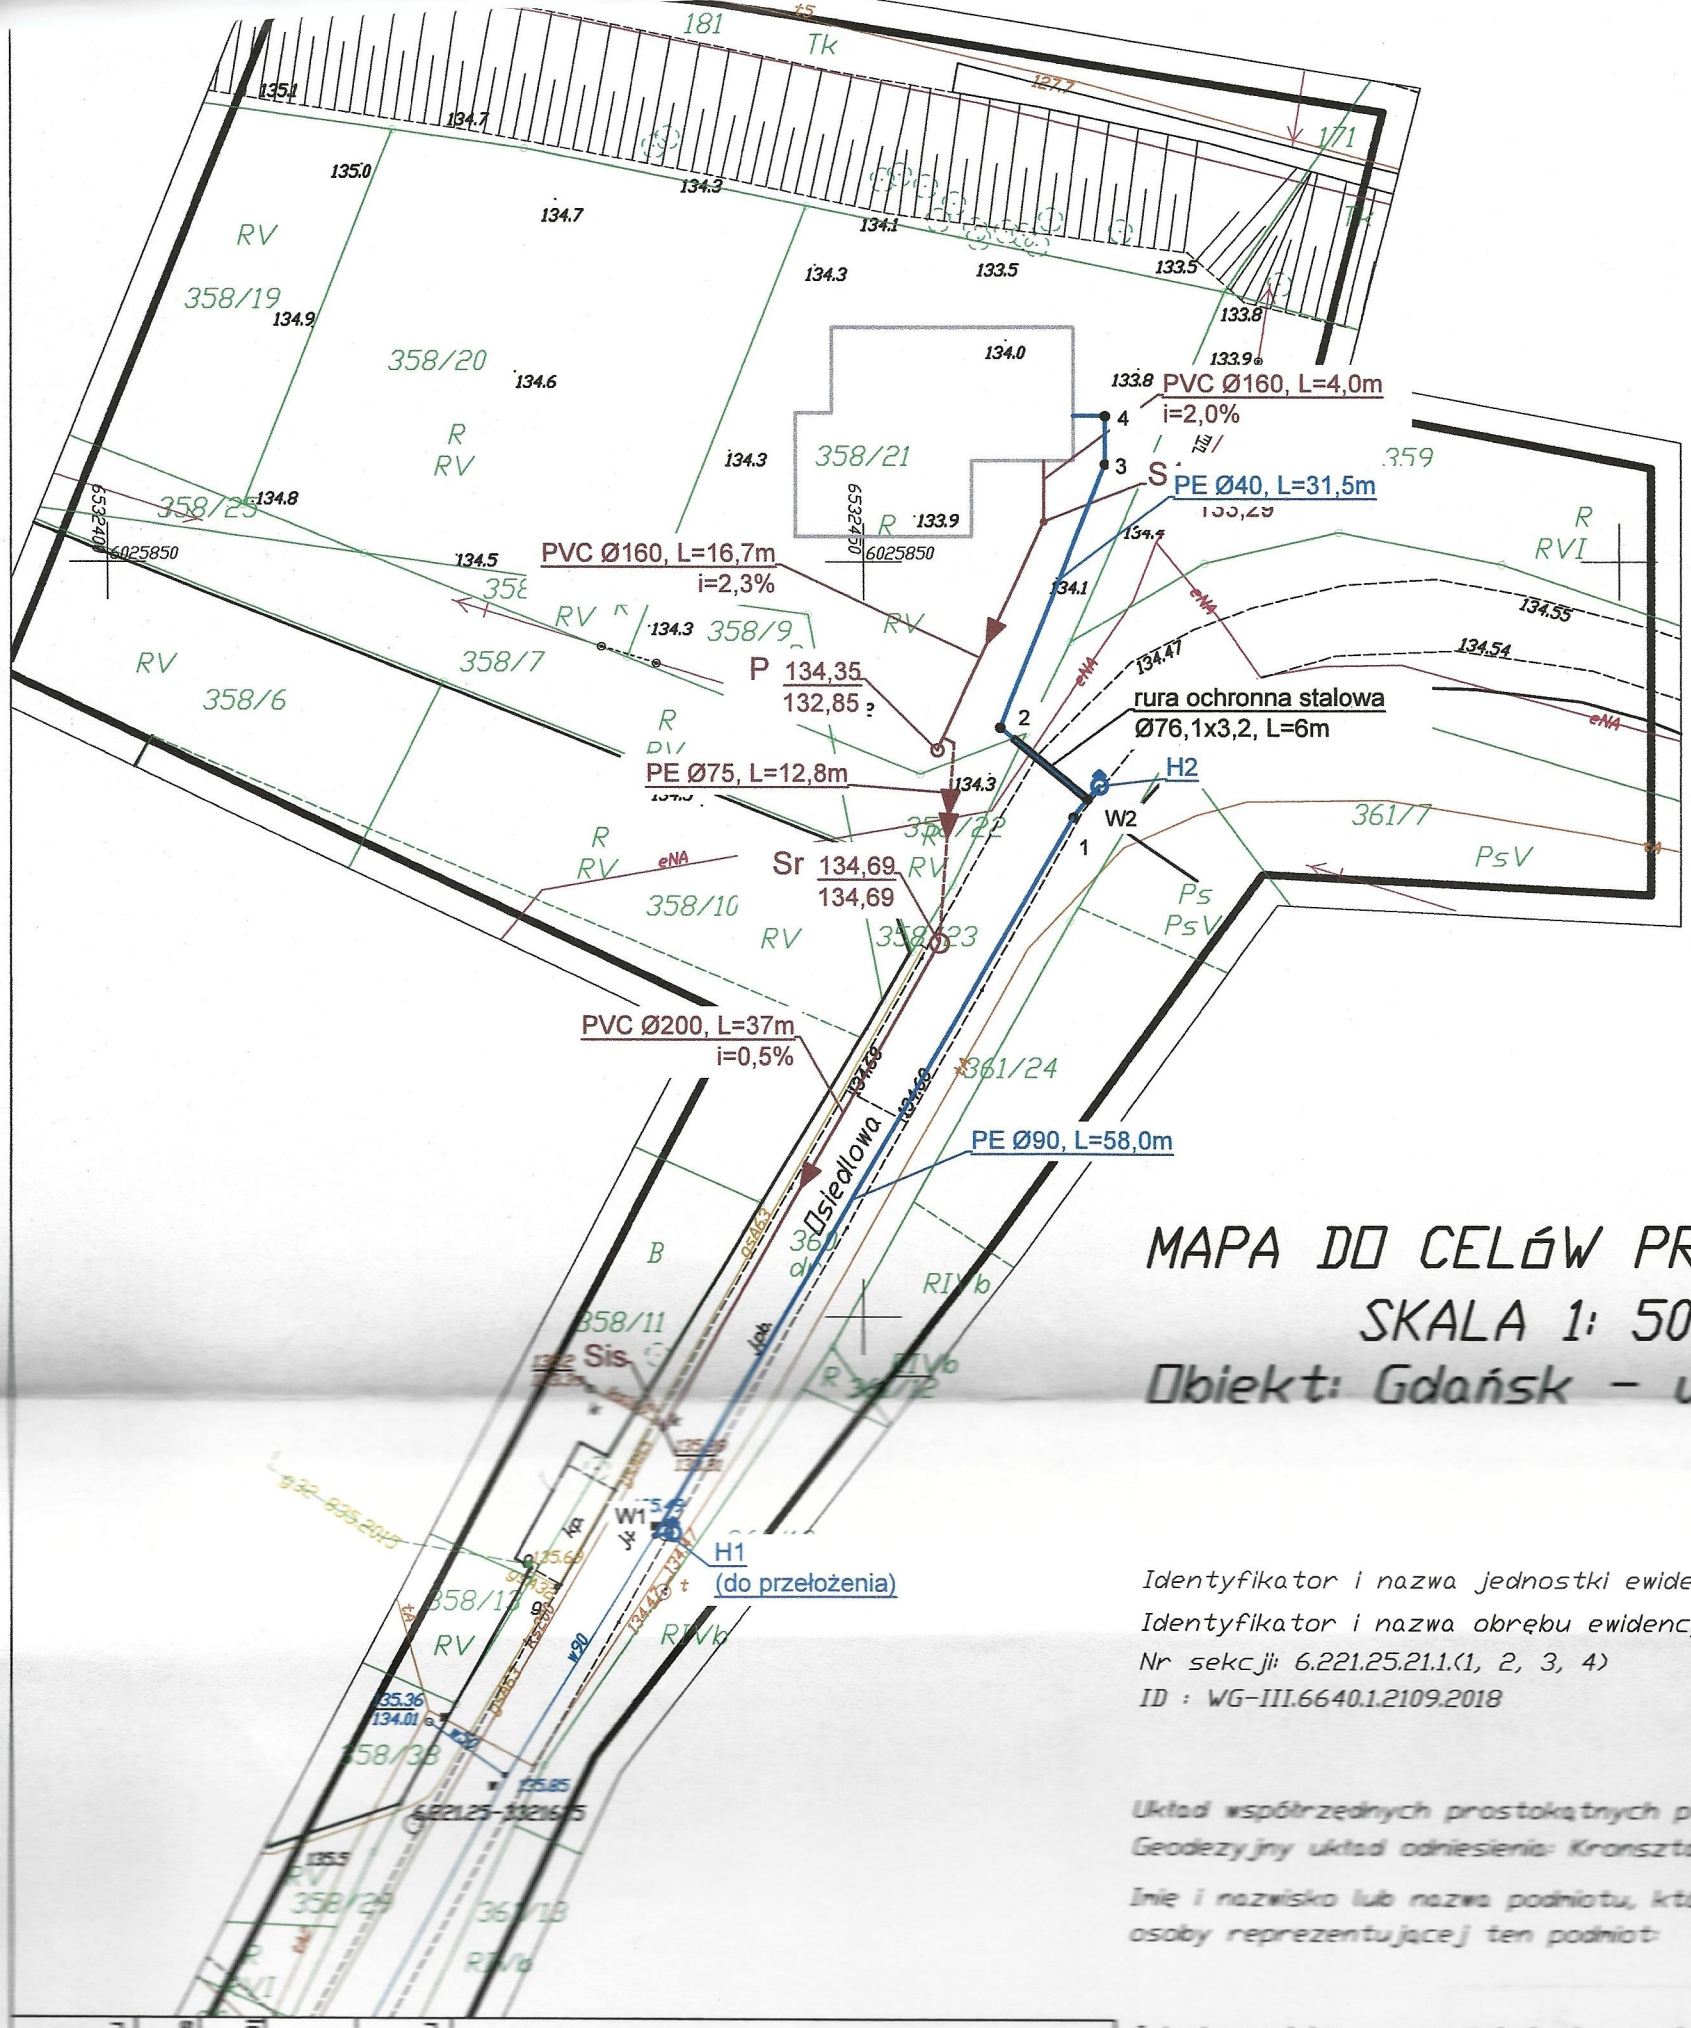

MAPA DO CELÓW PROJEKTOWYCH
SKALA 1: 500
Obiekt: Gdańsk - ul. Osiedlowa

Identyfikator i nazwa jednostki ewidencyjnej: 226101 1; Gdańsk
Identyfikator i nazwa obrębu ewidencyjnego: 035; Kokoszki
Nr sekcji: 6.221.25.21.1.(1, 2, 3, 4)
ID : WG-III.6640.1.2109.2018

Układ współrzędnych prostokątnych płaskich: 2000 strefa 6
Geodezyjny układ odniesienia: Kronsztadt 86 bis

Imię i nazwisko lub nazwa podmiotu, który wykonał? mapę oraz podpis osoby reprezentującej ten podmiot:

Imię i nazwisko, numer świadectwa nadania uprawnień geodety, który sporządził mapę:

Legenda

LEGENDA:

- Oznaczenie granicy obszaru, który był przedmiotem aktualizacji
- Obiekty nieobjęte katalogiem obiektów baz danych

Służebności gruntowych nie badano.

Gdańsk, dnia: 2018.05.24

[redacted]adki RKSPUT Gdańsk

Legenda

- projektowane przyłącze i sieć wodociągowa
- przyłącze i sieć kanalizacji sanitarnej (grawitacyjne)
- przyłącze kanalizacji sanitarnej (tłoczne)
- P projektowana przepompownia ścieków
- S1 studzienka Ø315
- Sr studnia rozprężna betonowa DN1000
- Sis studnia istniejąca
- W węzeł wodociągowy
- H hydrant podziemny
- 1 ● nr załamania wodociągu

nazwa inwestycji: *Budowa przyłącza i sieci wod-kan*

nazwa rysunku: *Projekt zagospodarowania terenu*

Inwestor:

Artronic - Karczyńscy i Lewadnowski Sp. j, ul Parkowa 6, 81-549 Gdynia

adres: Gdańsk, ul. Osiedlowa, dz. nr 358/21, 358/22, 360 obręb 035, powiat Gdańsk, województwo pomorskie

specjalność: instalacyjna w zakresie sieci, instalacji i urządzeń cieplnych, wentylacyjnych, gazowych, wodociągowych i kanalizacyjnych

skala: 1:500

nr rysunku: PZT

data: 02.2021

projektant: Karolina Łakis upr. POM/0100/PWBS/19

podpis